


鋼製天井下地材【普及品】

天井下地組立図

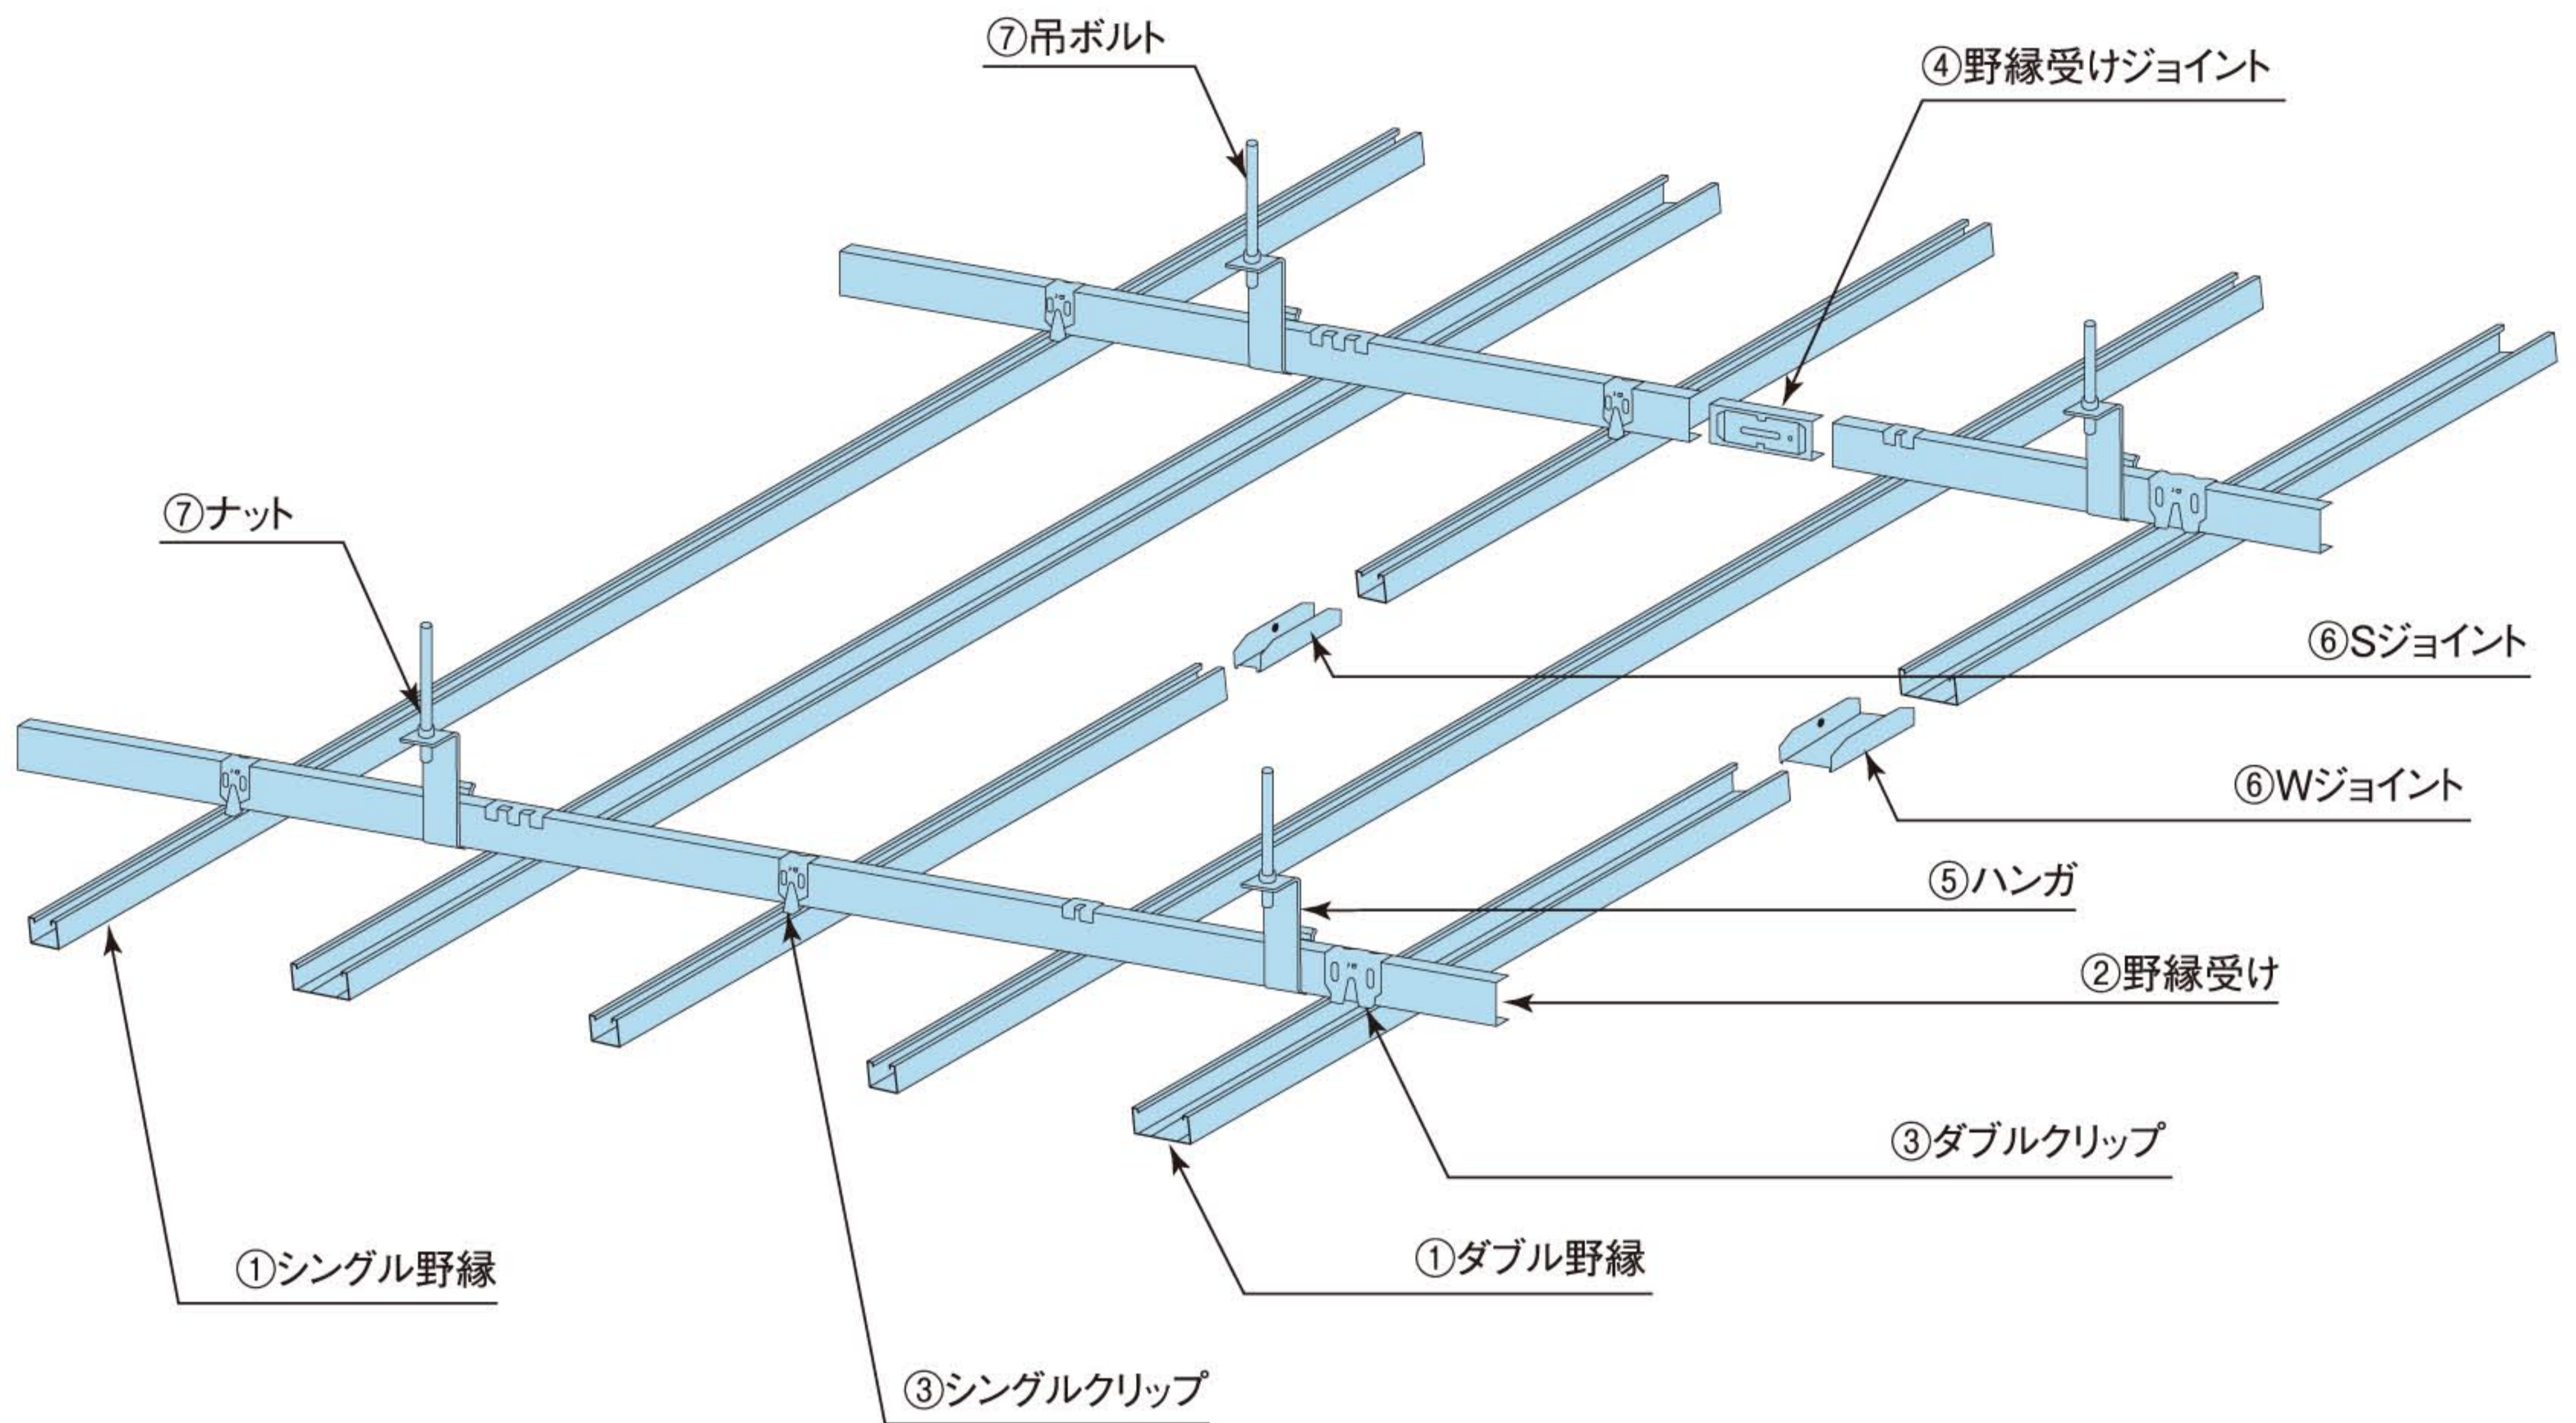

① 野縁	シングル野縁	ダブル野縁	③ クリップ	19形シングルクリップ	19形ダブルクリップ
② 野縁受け	19形野縁受け	④ 野縁受けジョイント		チャンネルジョイント	
⑥ 野縁ジョイント	19形用Sジョイント	19形用Wジョイント	⑦ 吊りボルト・ナット	ハンガ	
				吊りボルト・ナット	
				<p>ナットW3/8</p> <p>全ネジW3/8</p> <p>ネジ山径9.0mm以上 ホームナット厚さ7.7mm以上</p>	