


鋼製壁下地材【普及品】

壁下地材組立図

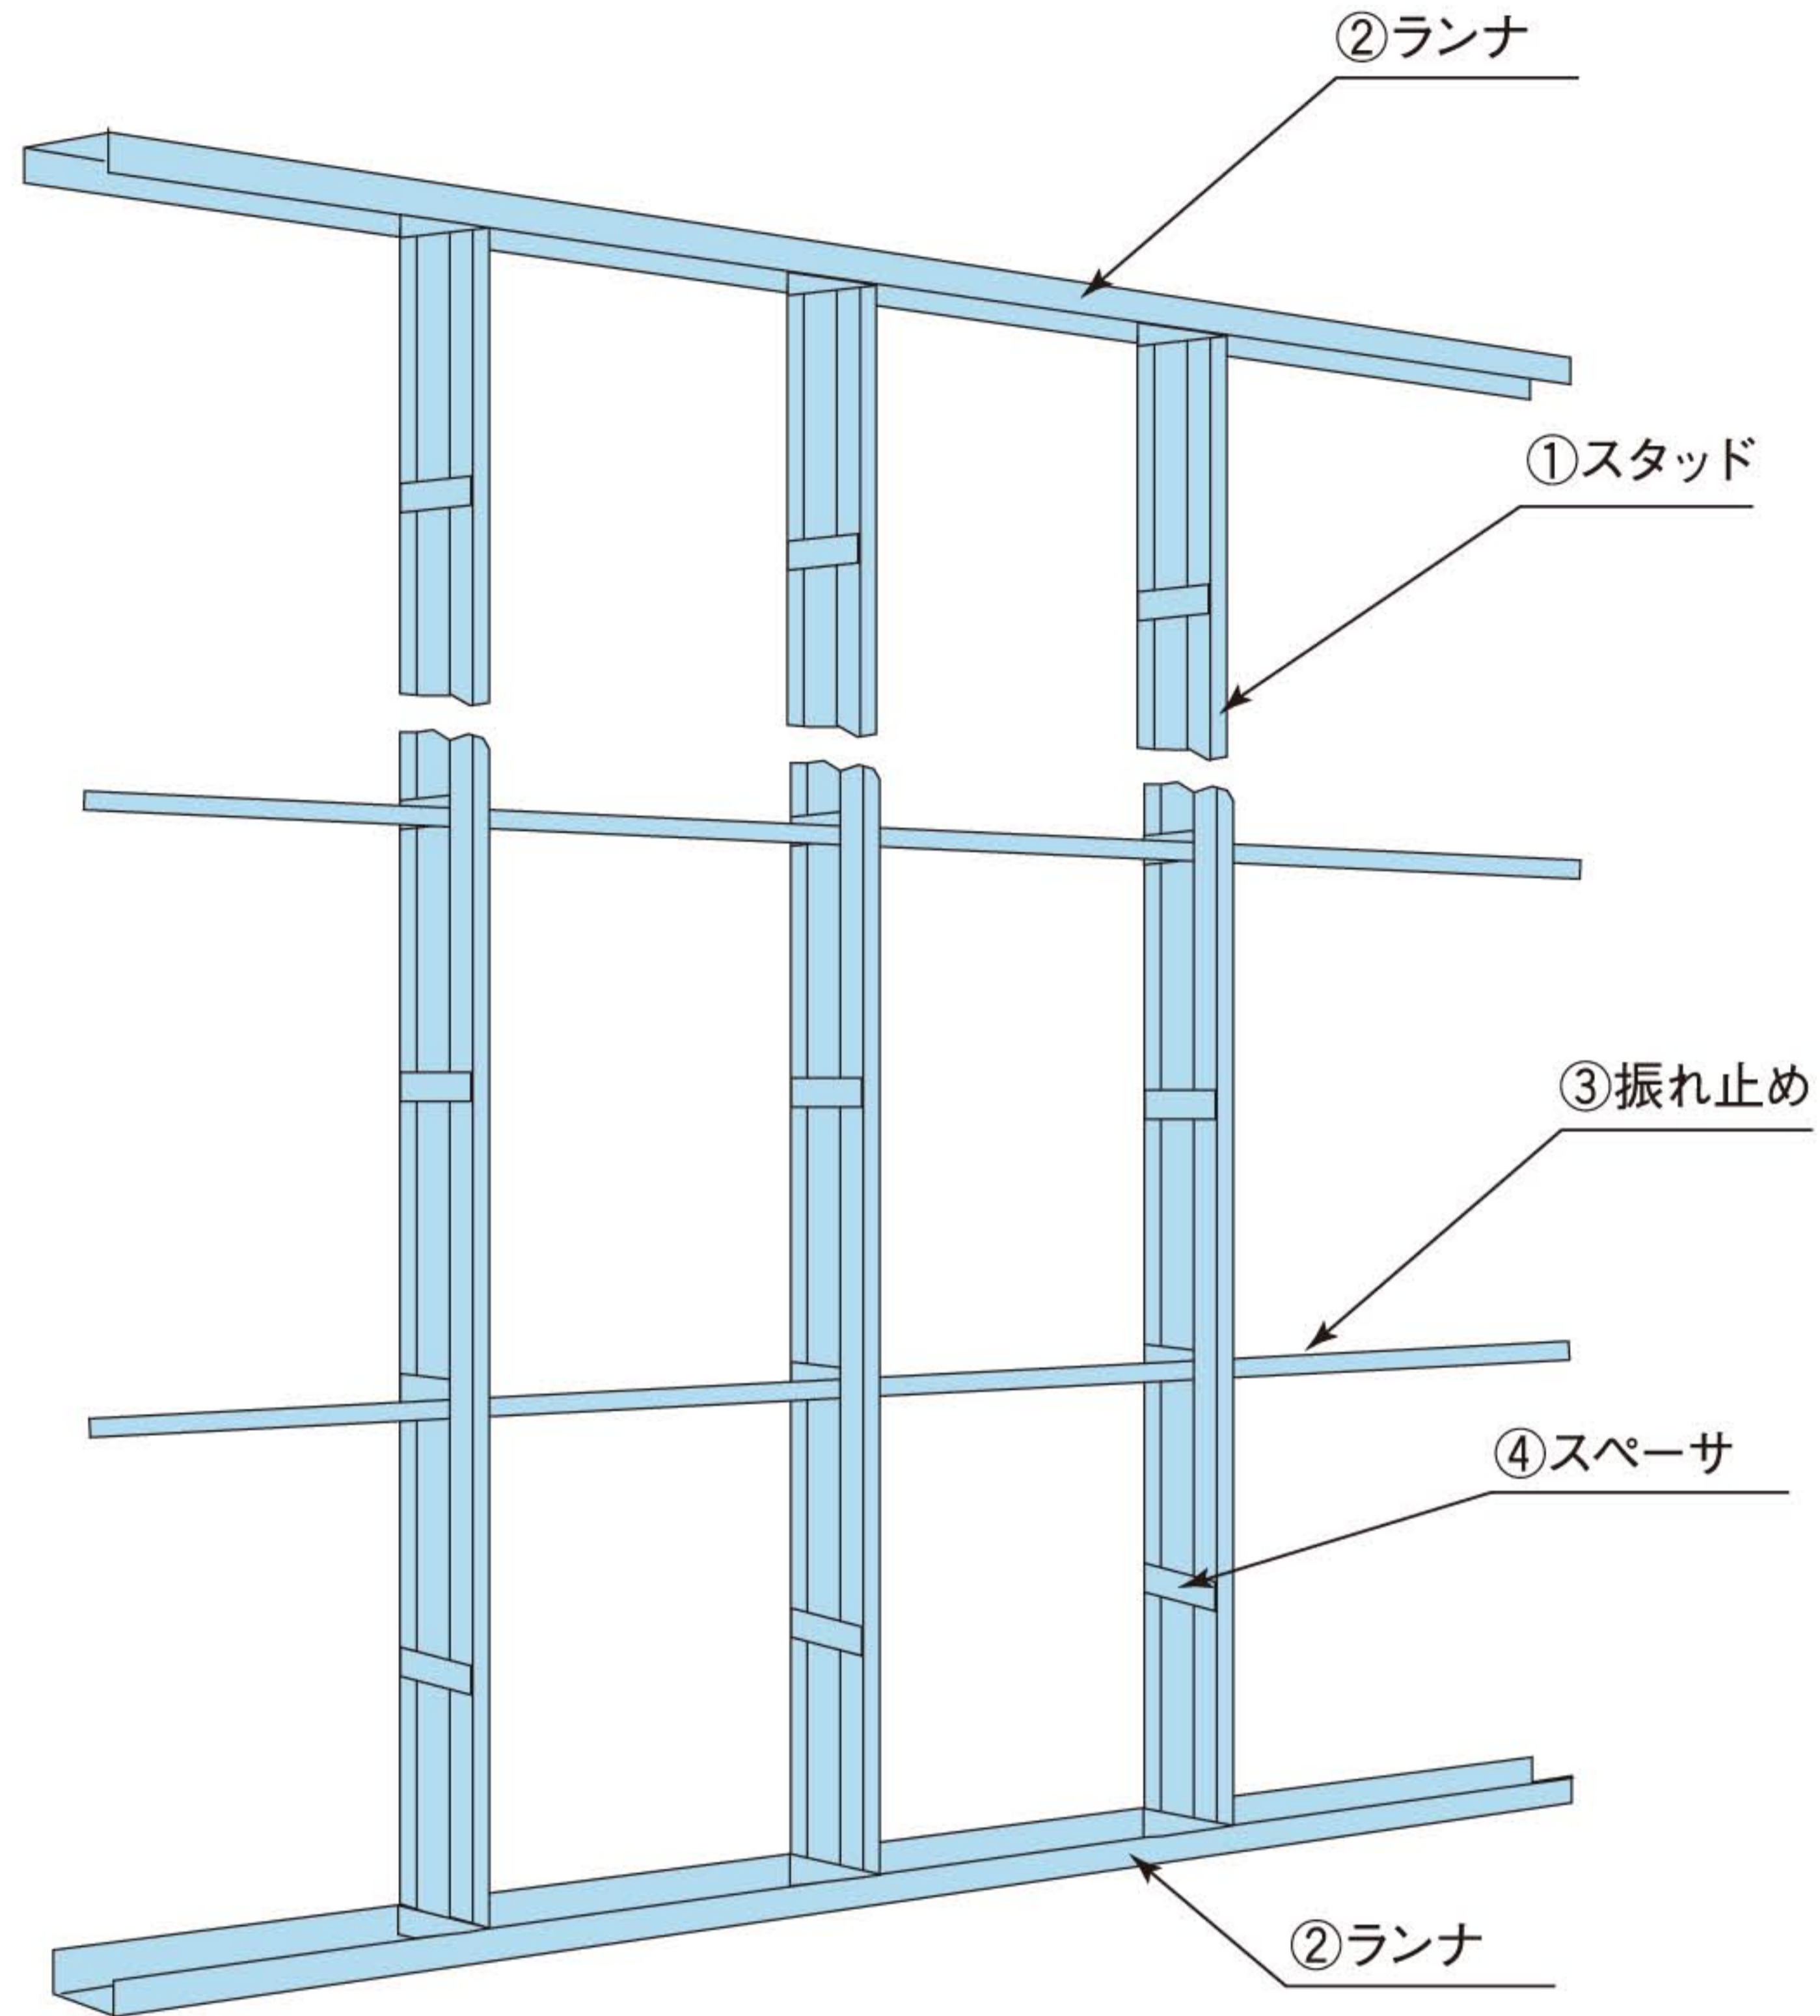

	40形	45形	50形	65形	75形	90形	100形
①スタッド	40ST	45ST	50ST	65ST	75ST	90ST	100ST

	40形	45形	50形	65形	75形	90形	100形
②ランナ	40RN	45RN	50RN	65RN	75RN	90RN	100RN